


PLAN 1A
1 BEDROOM, 1 BATH

LIVABLE 520 S.F.

Nevada HAND

SCALE: 1/4" = 1'-0"

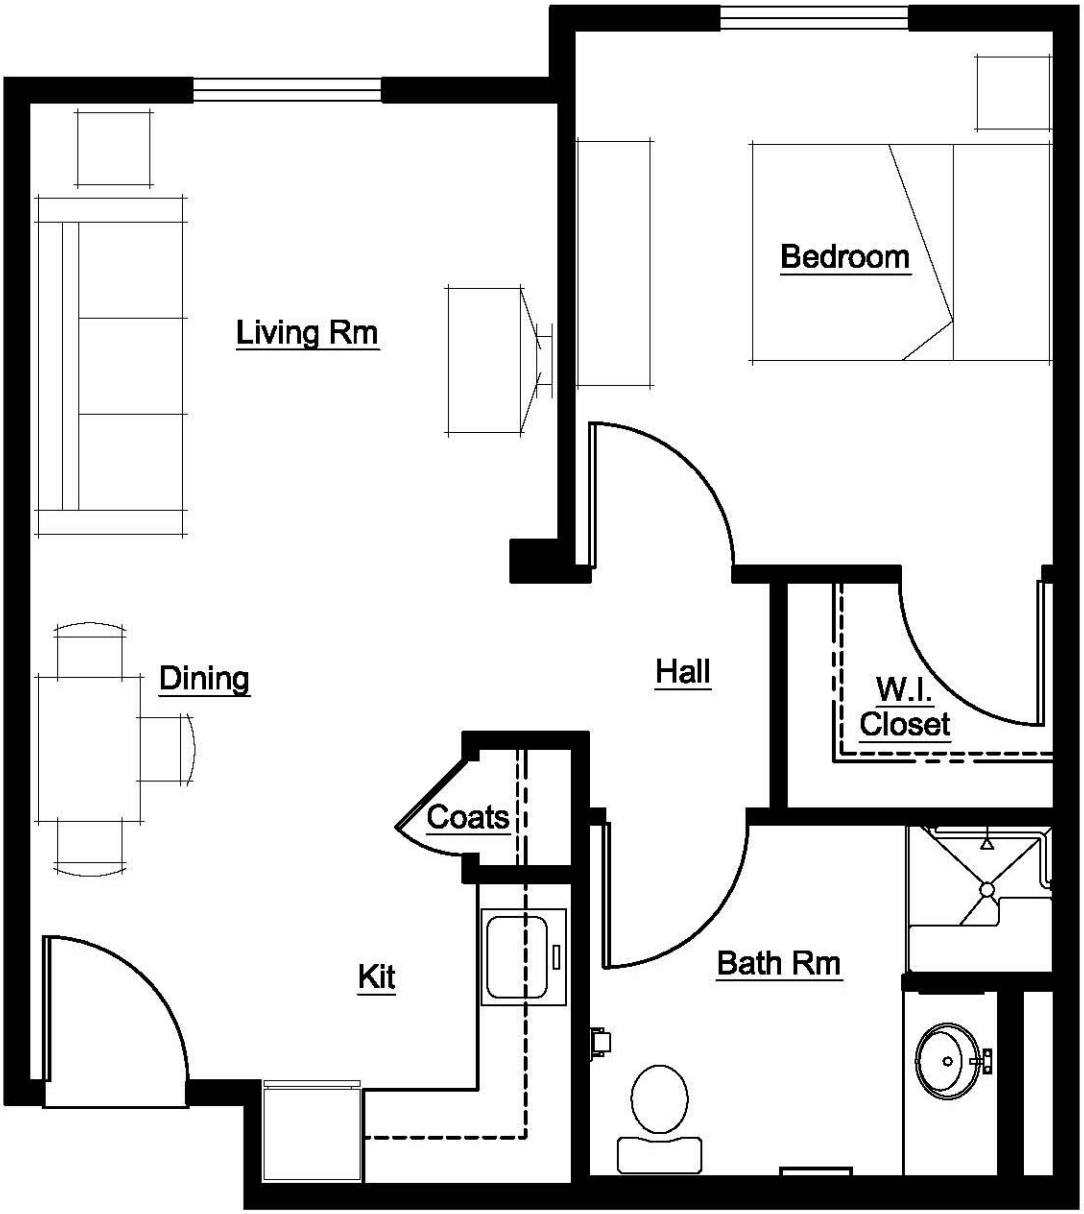


PLAN 1B
1 BEDROOM, 1 BATH

LIVABLE 476 S.F.

Nevada HAND

SCALE: 1/4" = 1'-0"

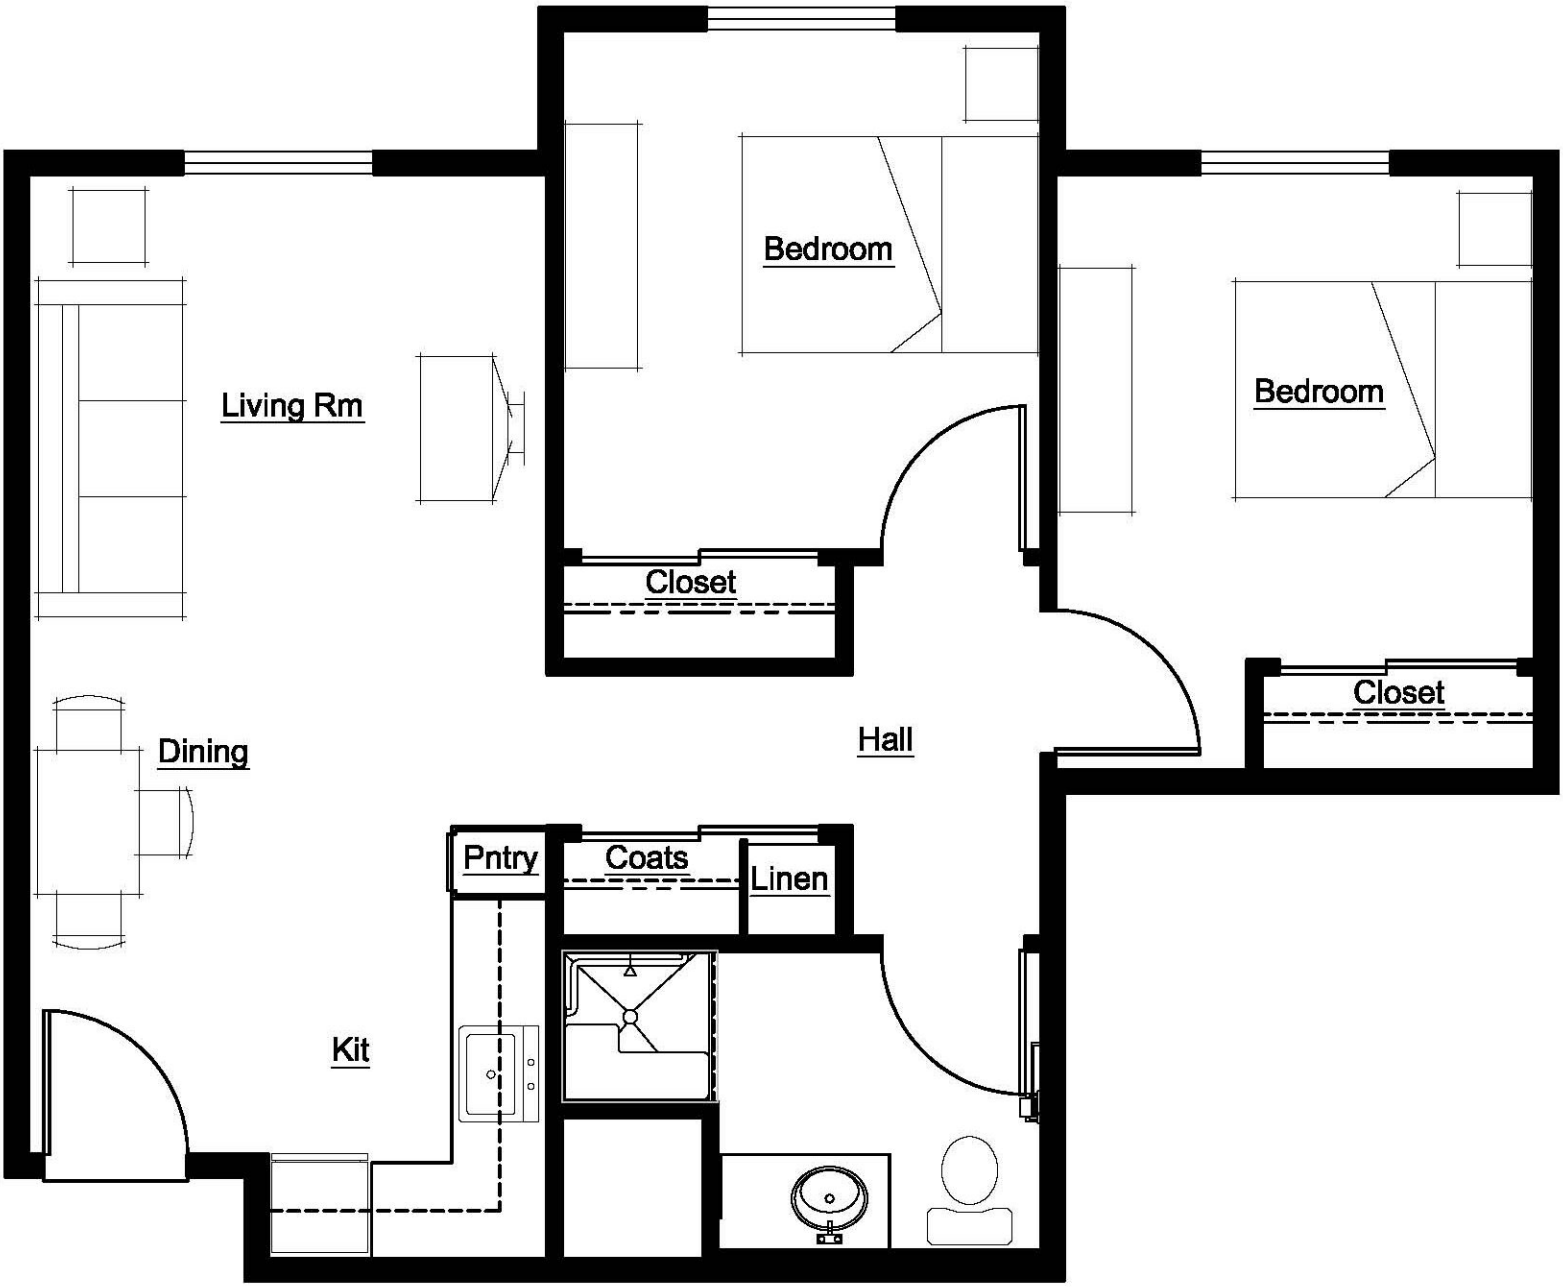

PLAN 2
2 BEDROOM, 1 BATH

LIVABLE 672 S.F.

Nevada HAND

SCALE: 1/4" = 1'-0"